

地番	817-1, 817-5～817-10	地積測量図
土地の所在	長野市小島田町字頤気沖	

求積表

地番	① 817-1			
N0	Xn	Yn	Yn+1-Yn-1	Xn・(Yn+1-Yn-1)
K1	145.483	70.018	-10.357	-1506.767431
K37	130.954	67.594	9.951	1303.123254
PL1	128.865	79.969	17.312	2230.910880
PL3	128.030	84.906	7.576	969.955280
K38	143.629	87.545	-6.955	-998.939695
K9	144.453	77.951	-17.527	-2531.827731
倍面積				-533.545443
面積				266.7727215
地積				266.77㎡

地番	② 817-5			
N0	Xn	Yn	Yn+1-Yn-1	Xn・(Yn+1-Yn-1)
PL1	128.865	79.969	-3.273	-421.775145
PL4	126.578	81.633	-0.703	-88.984334
PL10	112.412	79.266	-4.719	-530.472228
K36	110.787	76.914	2.631	291.480597
S3	109.951	81.897	7.992	878.728392
PL3	128.030	84.906	-1.928	-246.841840
倍面積				-117.864558
面積				58.9322790
地積				58.93㎡



地番	③ 817-6			
N0	Xn	Yn	Yn+1-Yn-1	Xn・(Yn+1-Yn-1)
K38	143.629	87.545	-7.524	-1080.664596
PL3	128.030	84.906	2.350	300.870500
PL2	127.192	89.895	16.341	2078.444472
K34	125.285	101.247	11.472	1437.269520
K5	125.875	101.367	3.558	447.863250
K6	140.056	104.805	-8.937	-1251.680472
K7	143.210	92.430	-17.260	-2471.804600
倍面積				-539.701926
面積				269.8509630
地積				269.85㎡

地番	④ 817-7			
N0	Xn	Yn	Yn+1-Yn-1	Xn・(Yn+1-Yn-1)
PL3	128.030	84.906	-7.998	-1023.983940
S3	109.951	81.897	1.964	215.943764
K35	109.116	86.870	3.278	357.682248
PL11	111.423	85.175	0.683	76.101909
PL9	125.608	87.553	4.720	592.869760
PL2	127.192	89.895	-2.647	-336.677224
倍面積				-118.063483
面積				59.0317415
地積				59.03㎡

測量年月日	令和8年 9月15日
座標系	任意座標系

引照点

点名	X座標	Y座標	備考
M1	105.278	97.248	人孔中心
M2	100.202	130.233	人孔中心
T1	100.000	100.000	金属鋲
T3	145.665	106.849	金属鋲

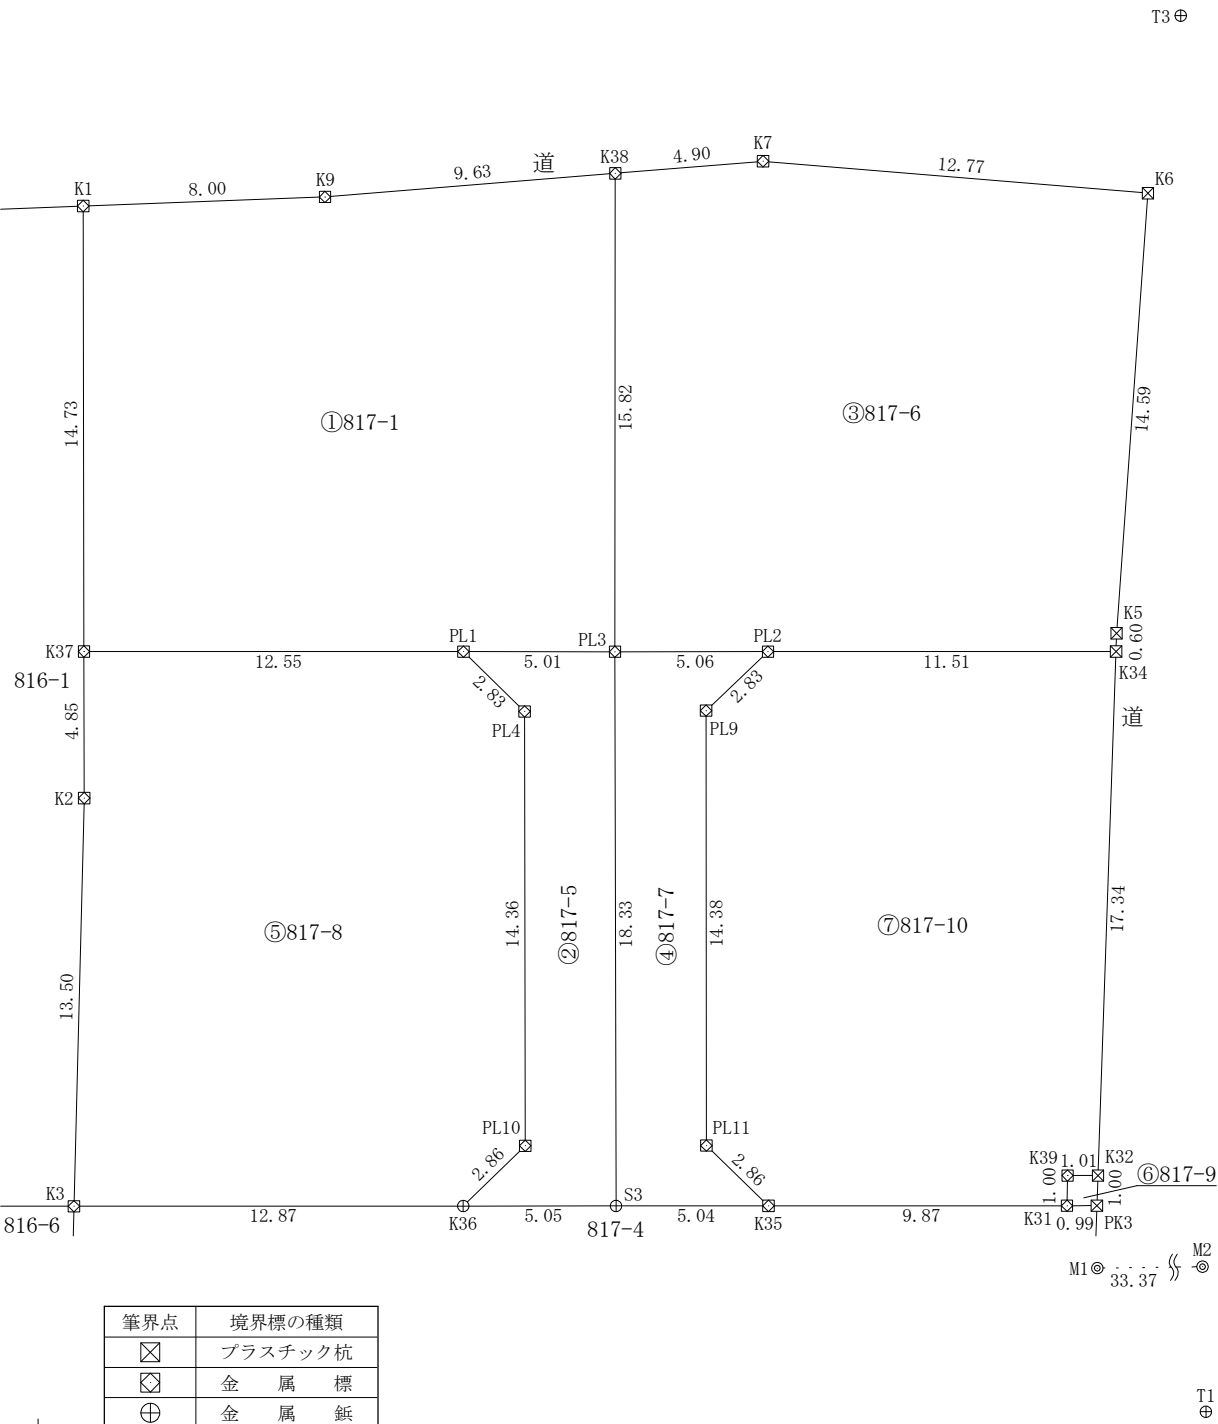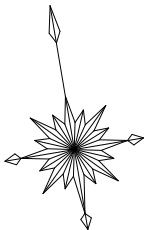

筆界点	境界標の種類
☒	プラスチック杭
☒	金属標
⊕	金属鋲
◎	人孔中心

単位：m

作成者

長野市大字高田869番地
土地家屋調査士 小池 悠

(令和 8 年 9 月 15 日作成)

申請人

リアルト長野有限会社
代表取締役 須田 智章

縮尺

1 / 250