


長野市大字南長池付近

縮尺 1 / 1,500　45m

長野市西尾張部　駐車場造成工事　配置図

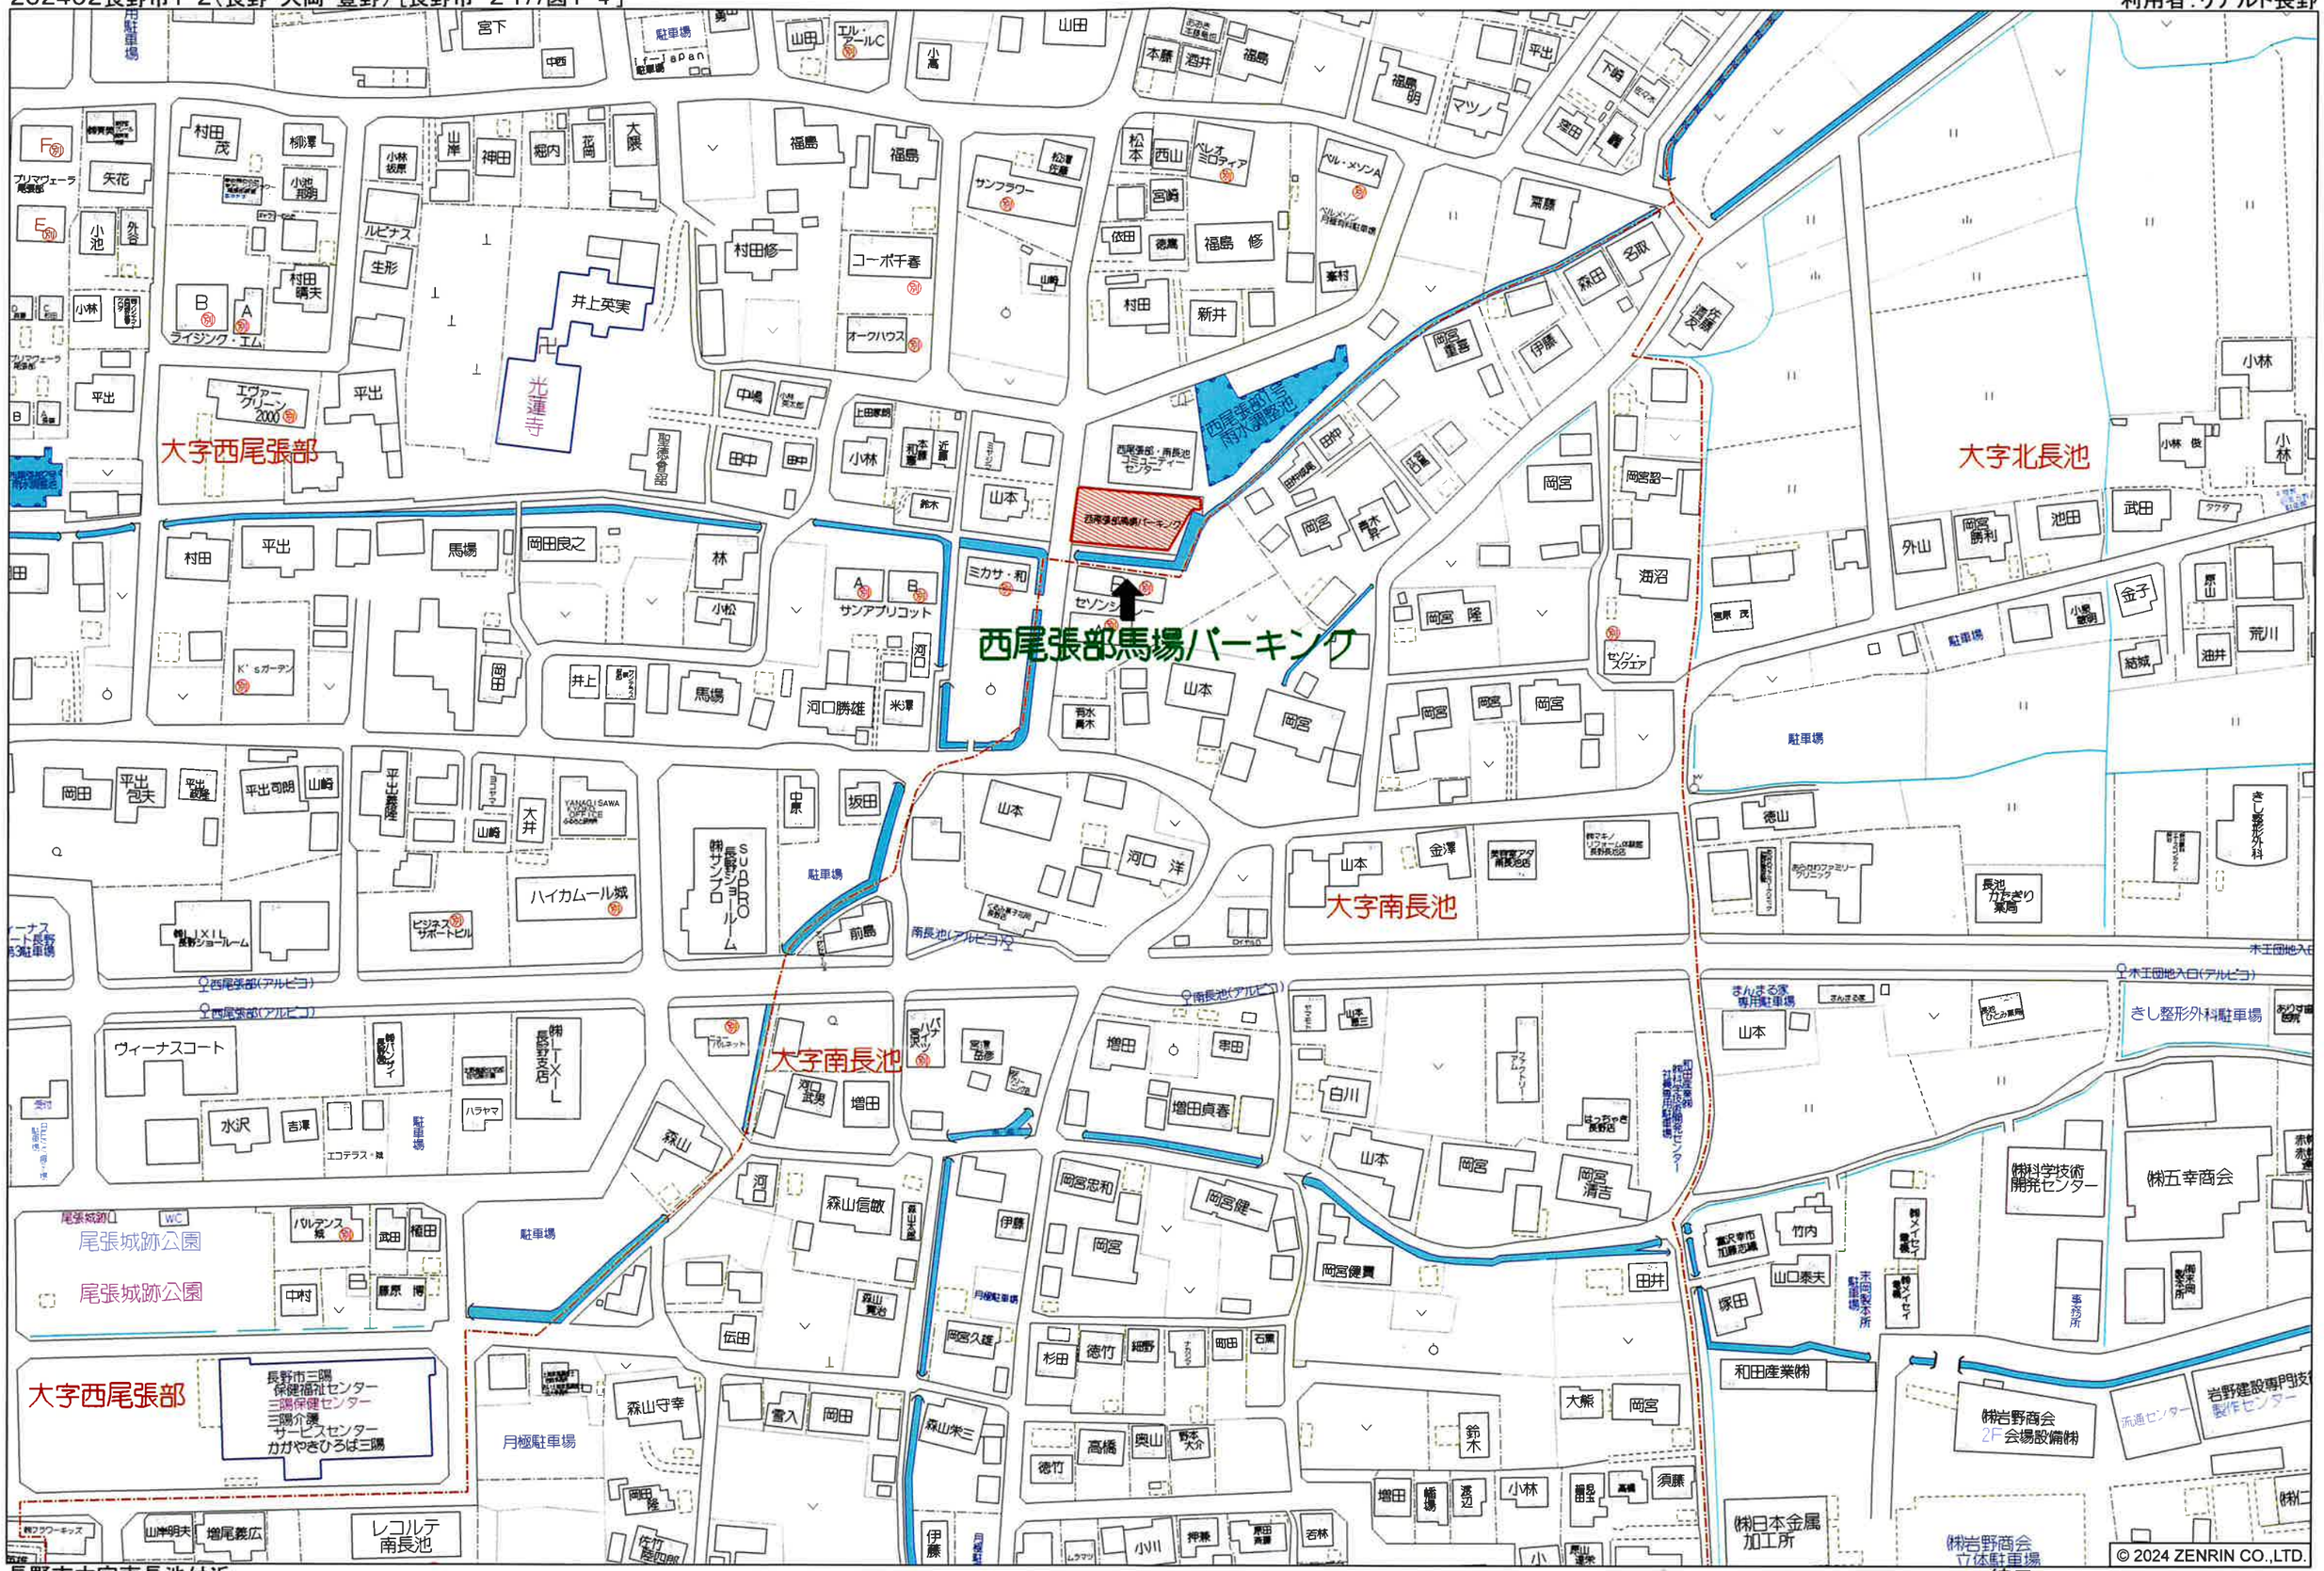